


豊田地区道路改良その3工事 工事説明資料


工事名	豊田地区道路改良その3工事
発注者	国土交通省 北陸地方整備局 富山河川国道事務所
受注者	株式会社 新興
工事期間	令和4年 4月 1日 ~ 令和5年 3月13日

工事内容
 婆々越排水（新設施工完了）から犬城用水（新設箇所）との分水部分（プレキャスト水路、水路ボックス 場所打ち水路）の工事を行います。分水部分の工事に先立ち婆々越排水路の仮返し工事をを行います。仮返し水路使用期間中は上り線側の歩道部分が通行止めとなります。


高園町工区施工位置断面図

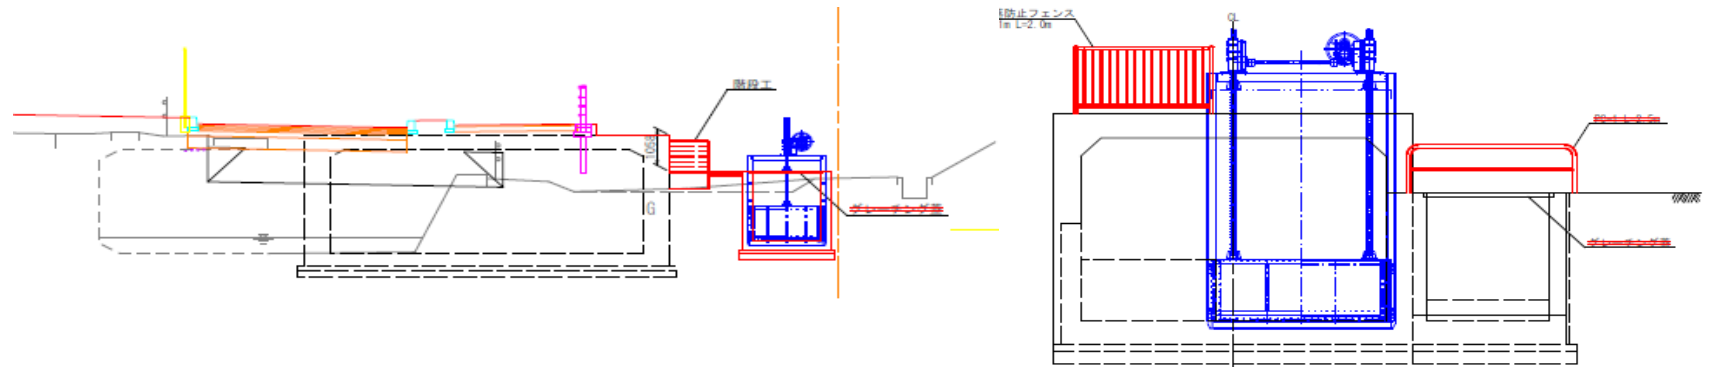

高園町工区（婆々越用水）施工位置平面図

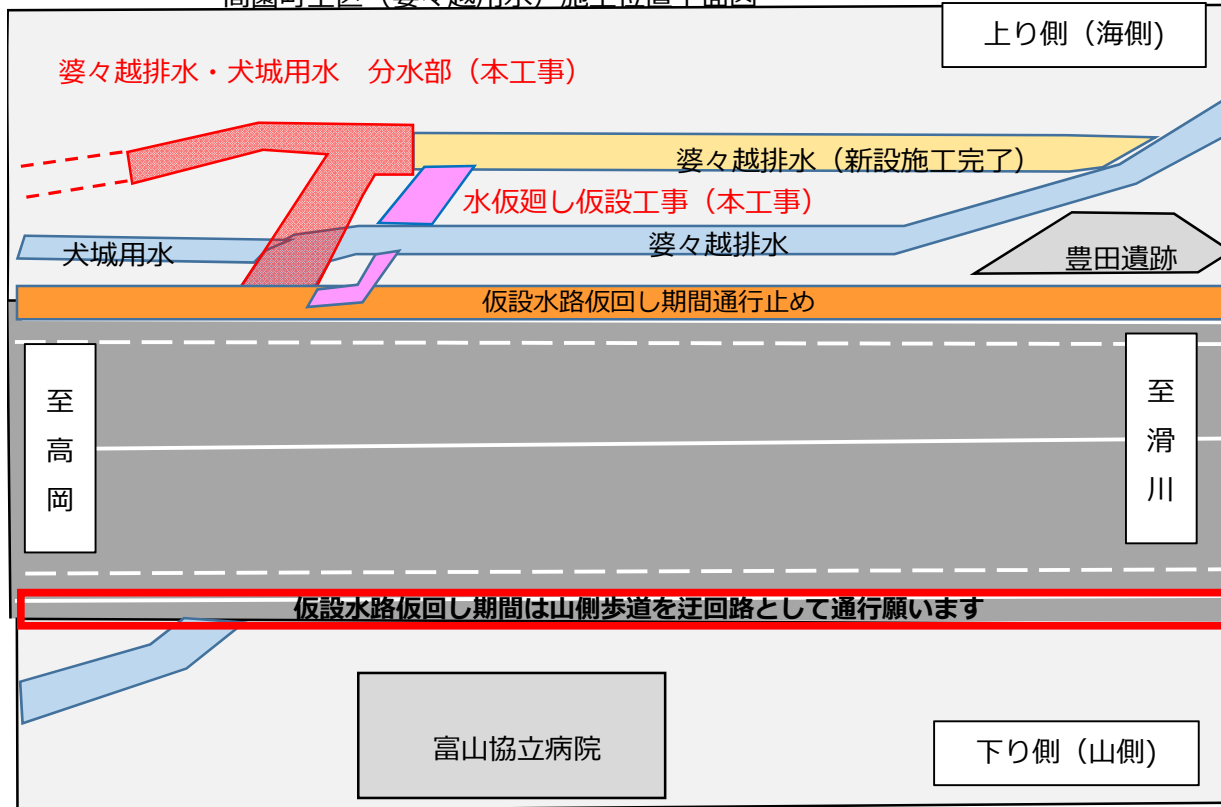

高園町工区施工内容

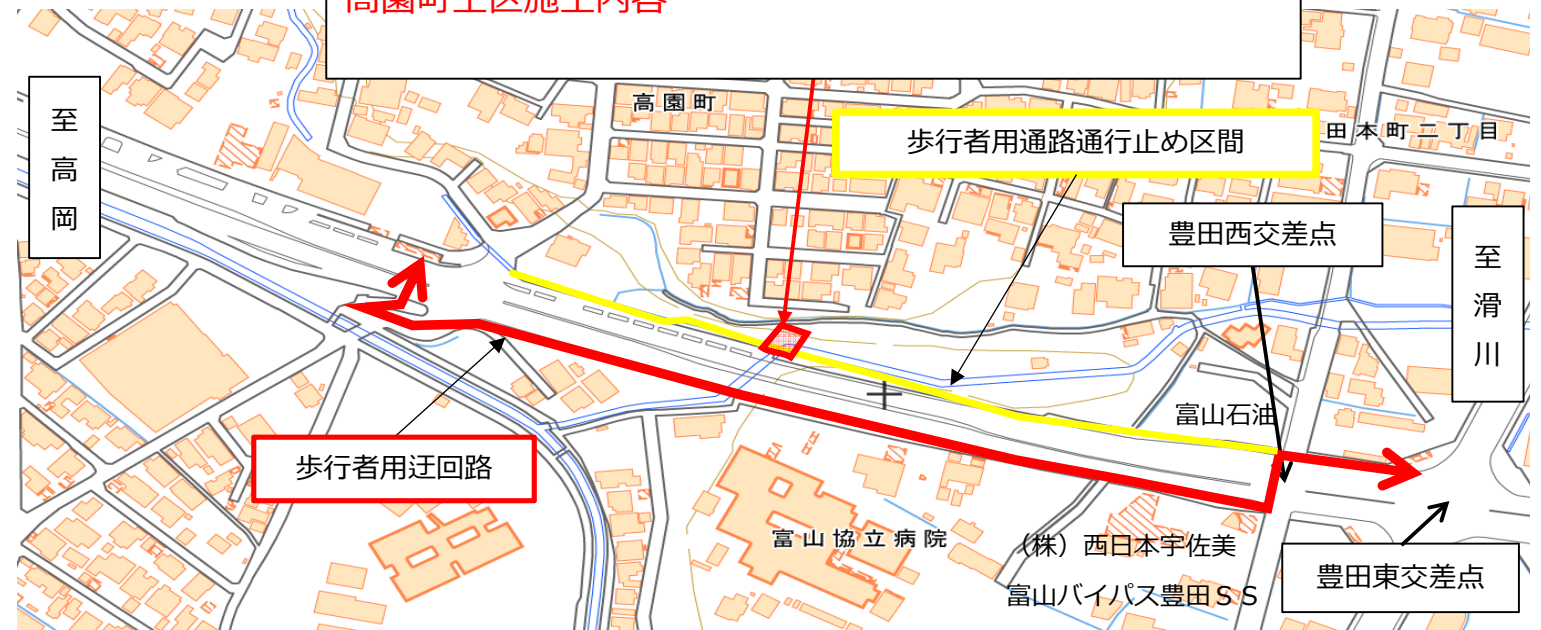

工事中は上り線 部分の歩道が通行止めとなります。
 高園町交差点～豊田西交差点まで下り線（山側）の歩道を使用して迂回して頂く事になります。ご迷惑をおかけしますが協力願います。

高園町工区では高園町交差点～豊田西交差点まで上り線（滑川方面）の歩道が6月頃から通行止めとなります。通行止めの看板（予告）を設置し、事前告知を行います。

工事に関するお問い合わせ先	
発注者	受注者
国土交通省 北陸地方整備局 富山河川国道事務所 工事監督担当：建設専門官室 TEL076-438-6448	株式会社 新興（豊田作業所） 076-482-3651 現場代理人 スギモト コウジ 杉本 弘史 監理技術者 オクムラ ナオタケ 奥村 直丈
※問い合わせ時間：月曜日から金曜日の9：00～17：00（祝日は除きます）	

施工期間中のお願い

- ・ 工事は一般車両、第三者との接触事故の無いように区画を行い施工します。
 - ・ 工事看板、標識等を設置して歩行者や一般車両に注意喚起を行います。
- ※ 工事期間中は地域の皆様には大変御迷惑おかけするかとと思いますが、早期工事完了を目指し安全第一で施工を行いますので、ご理解とご協力を宜しくお願い申し上げます。