


豊田地区道路改良その3工事 工事説明資料



工事名	豊田地区道路改良その3工事
発注者	国土交通省 北陸地方整備局 富山河川国道事務所
受注者	株式会社 新興
工事期間	令和4年4月1日～令和5年3月13日

工事内容	
国道8号の豊田新屋立体のうち、道路拡幅のための先行工事として豊田地区の国道8号の下り線（山側）と上り線（海側）に擁壁、排水構造物、用地境界ブロック、防護柵を設ける工事です。	

豊田工区では各店舗様の車両乗り入れ口、既設歩道周辺での作業となります。国道歩道通行者の皆様や店舗様へ来店される従業員様・お客様にご迷惑をお掛けしないよう努めますのでご理解、ご協力のほど御願ひ申し上げます。

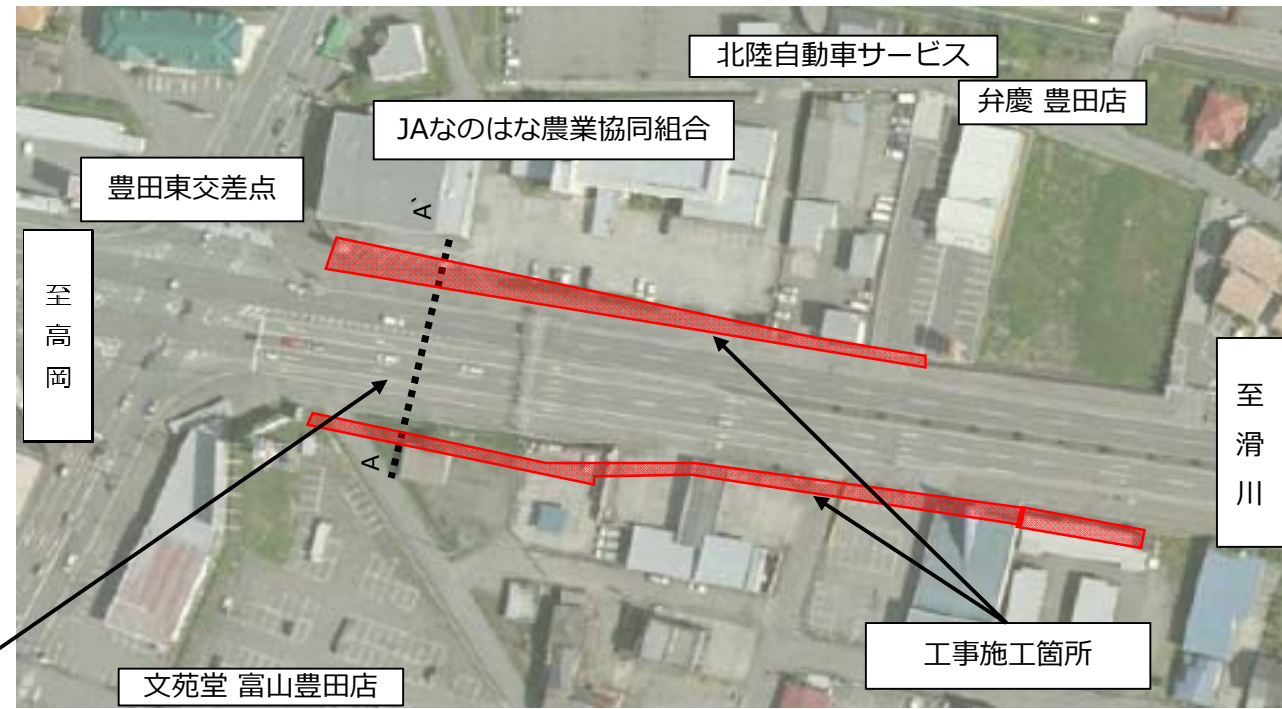

A-A'断面図

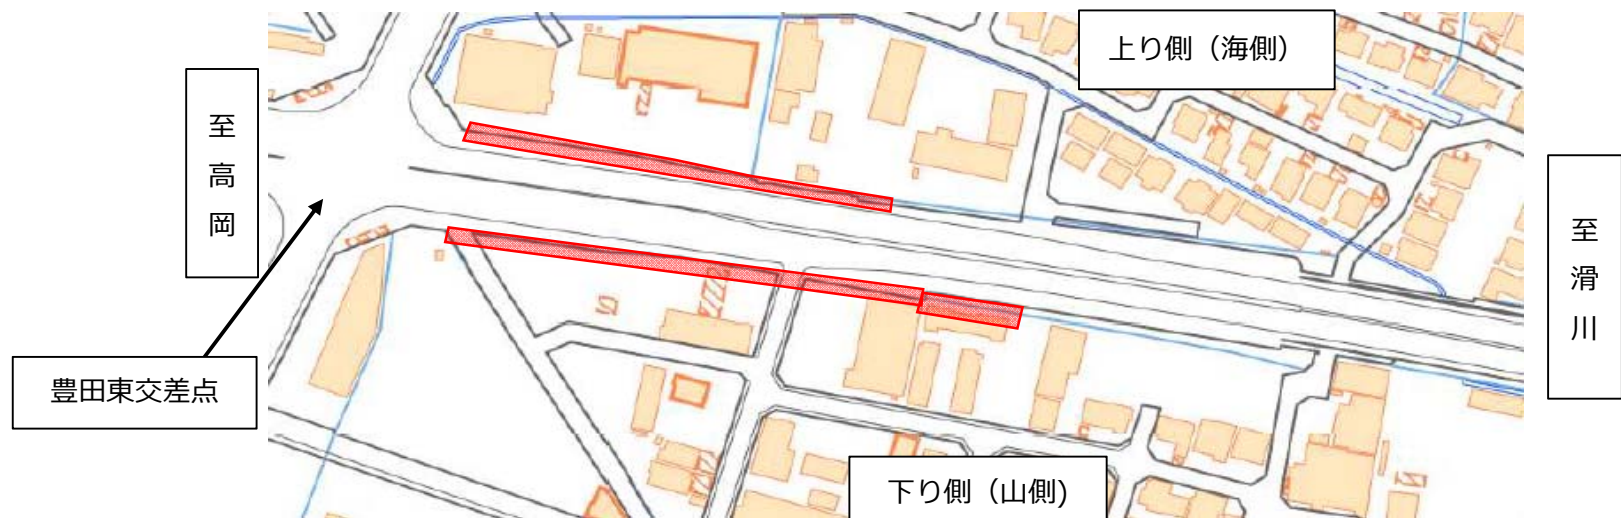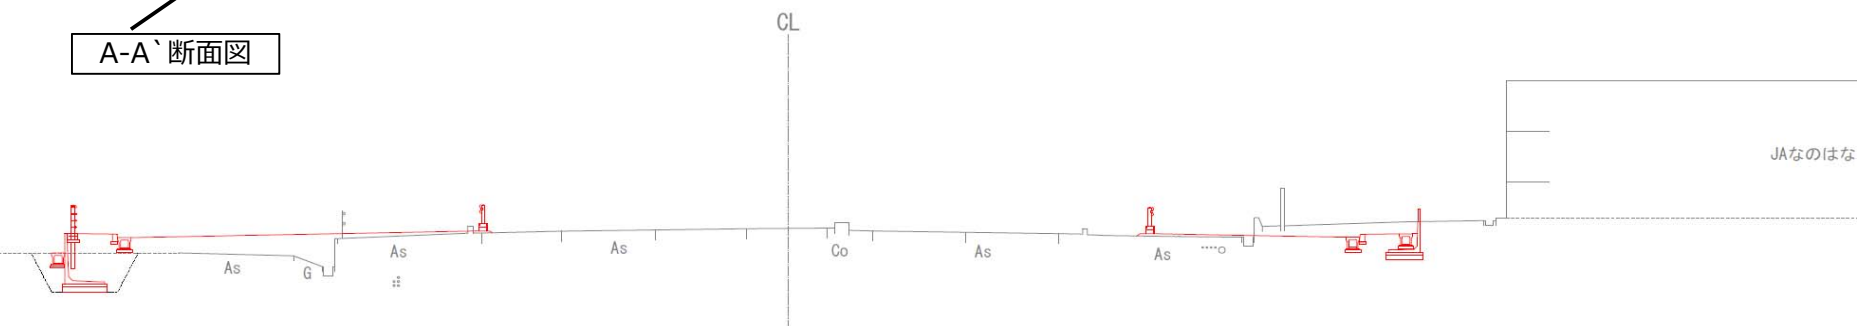

工事に関するお問い合わせ先	
発注者	受注者
国土交通省 北陸地方整備局 富山河川国道事務所 工事監督担当：建設専門官室 TEL076-438-6448	株式会社 新興（豊田作業所） 076-482-3651 現場代理人 スギモト コウジ 杉本 弘史 監理技術者 オクムラ ナオタケ 奥村 直丈
※問い合わせ時間：月曜日から金曜日の9：00～17：00（祝日は除きます）	

施工期間中のお願い
<ul style="list-style-type: none"> ・ 工事は一般車両、第三者との接触事故の無いように区画を行い施工します。 ・ 工事看板、標識等を設置して歩行者や一般車両に注意喚起を行います。 <p>※ 工事期間中は地域の皆様には大変御迷惑おかけするかとと思いますが、早期工事完了を目指し安全第一で施工を行いますので、ご理解とご協力を宜しく御願ひ申し上げます。</p>